YM11836 - 10 x 20 Meridian Wood Room with Louvered Roof

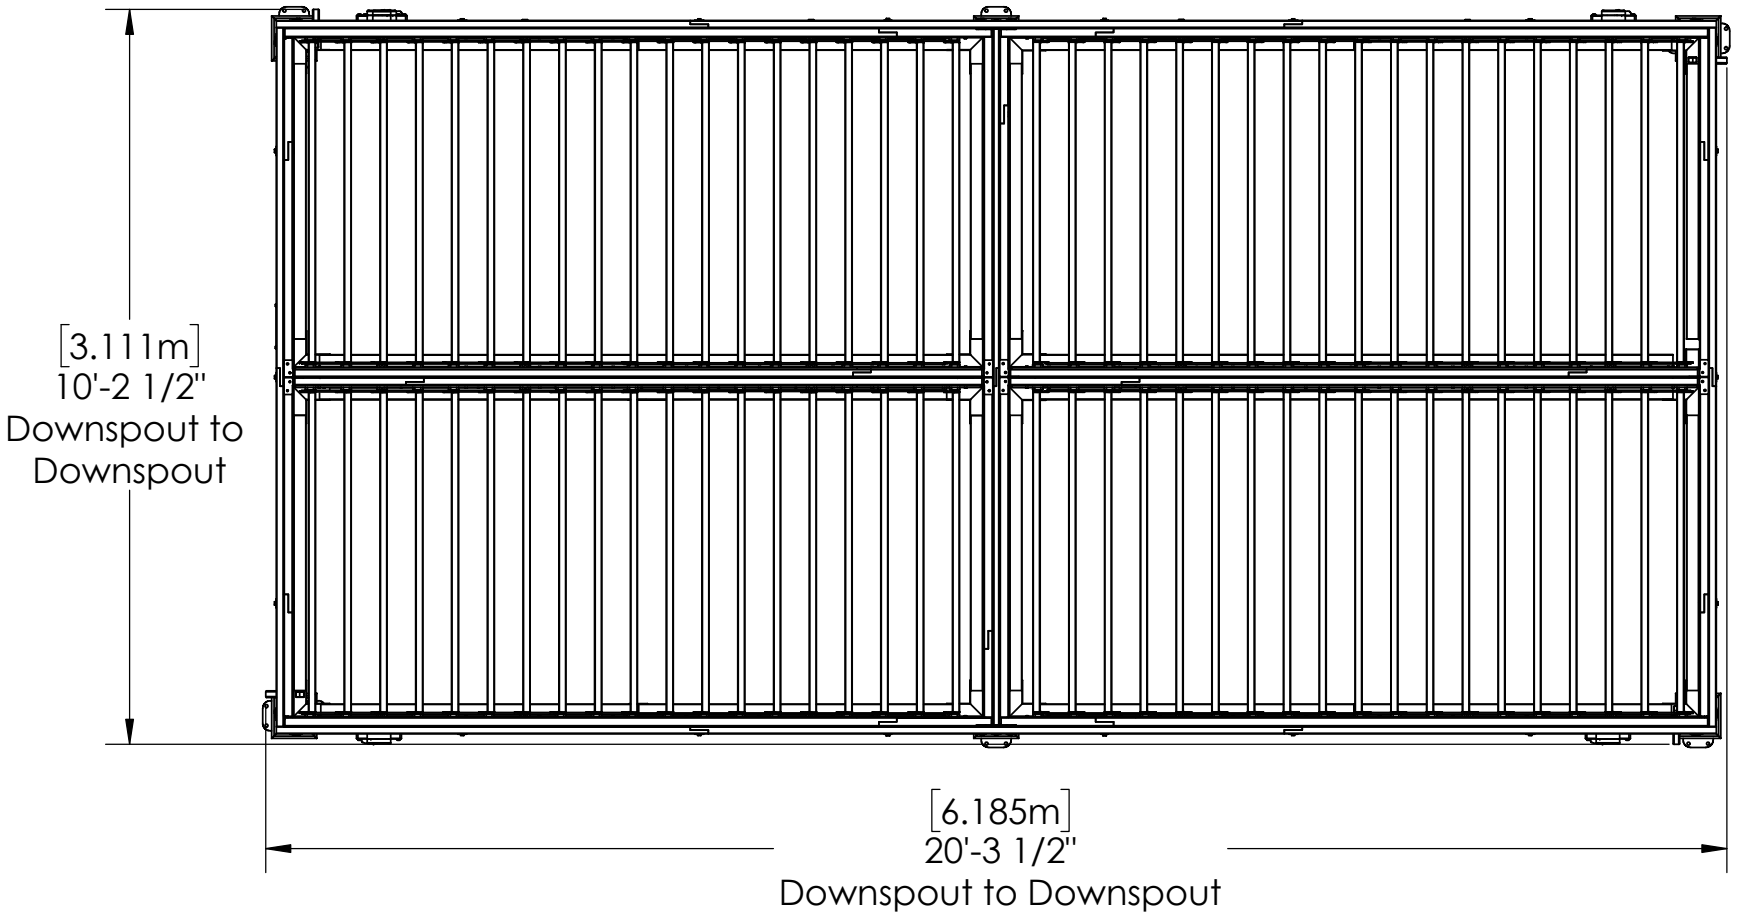

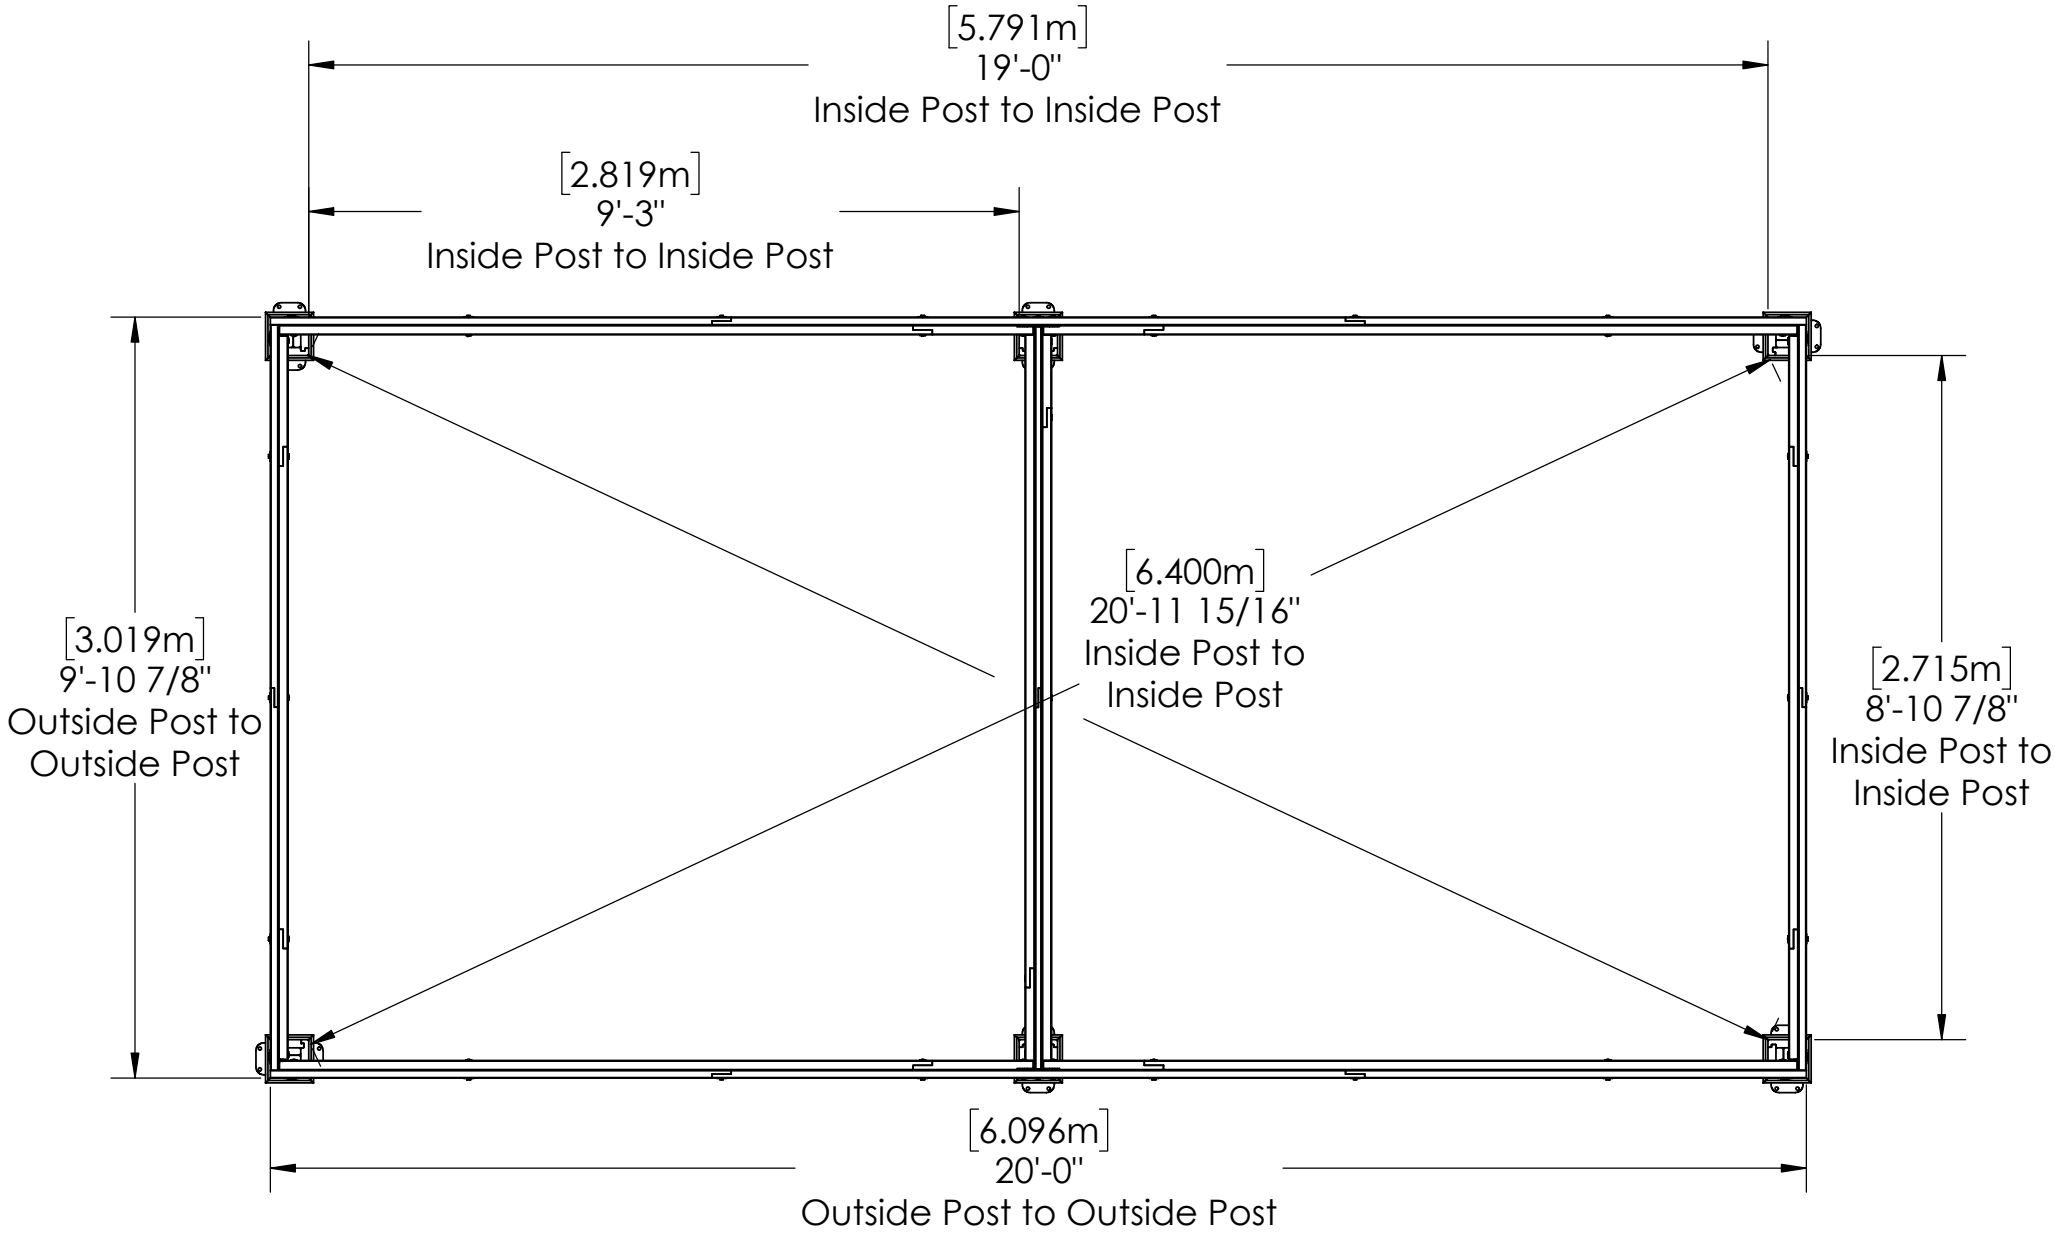
[5.791m]
19'-0"
Inside Post to Inside Post
[2.819m]
9'-3"
Inside Post to Inside Post
[3.019m]
9'-10 7/8"
Outside Post to
Outside Post
[6.400m]
20'-11 15/16"
Inside Post to
Inside Post
[2.715m]
8'-10 7/8"
Inside Post to
Inside Post
[6.096m]
20'-0"
Outside Post to Outside Post

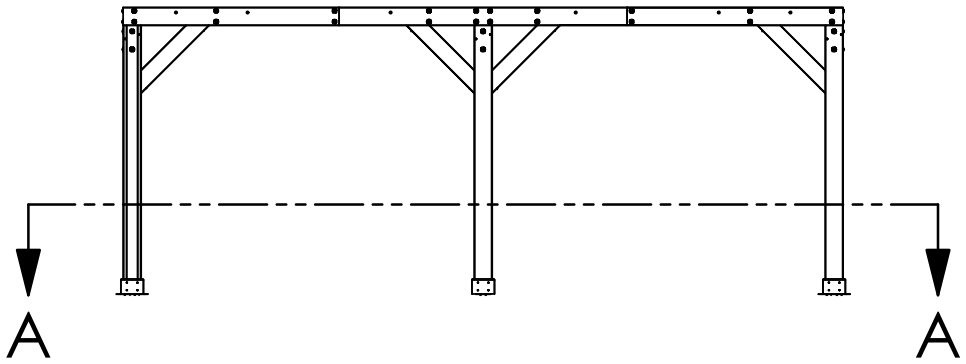
A
A

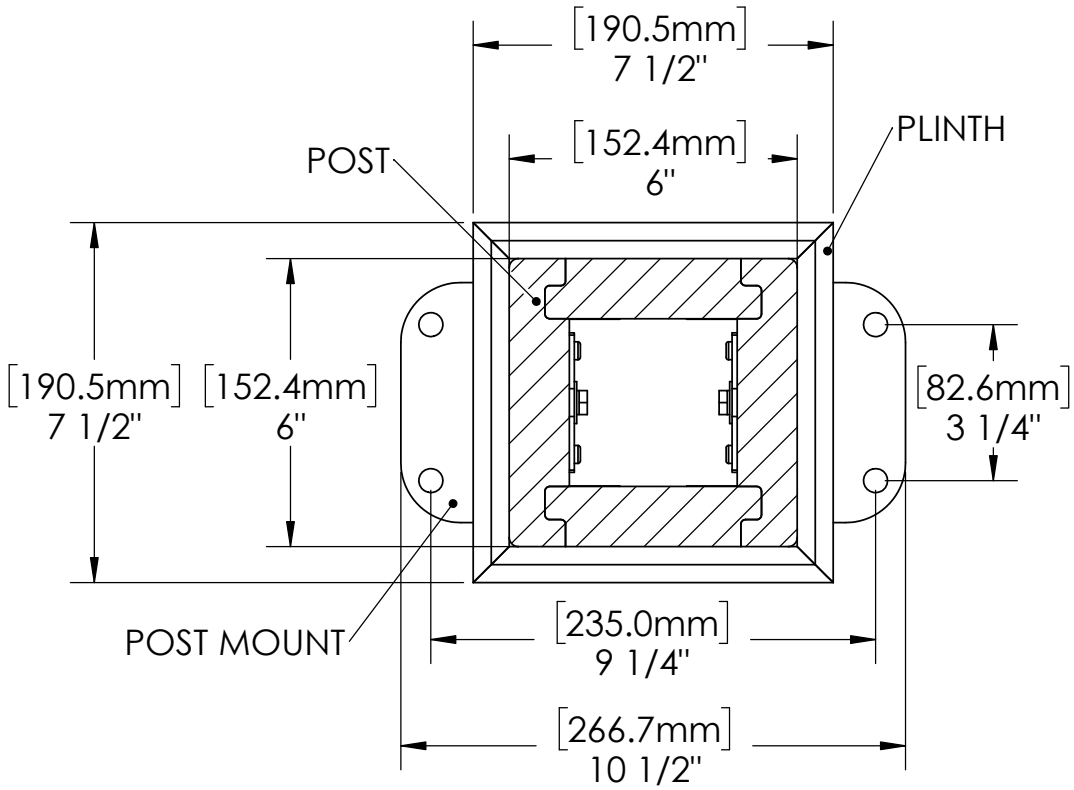
[190.5mm]
7 1/2"
[152.4mm]
6"
POST
PLINTH
[190.5mm]
7 1/2"
[152.4mm]
6"
[82.6mm]
3 1/4"
POST MOUNT
[235.0mm]
9 1/4"
[266.7mm]
10 1/2"

POST DETAIL

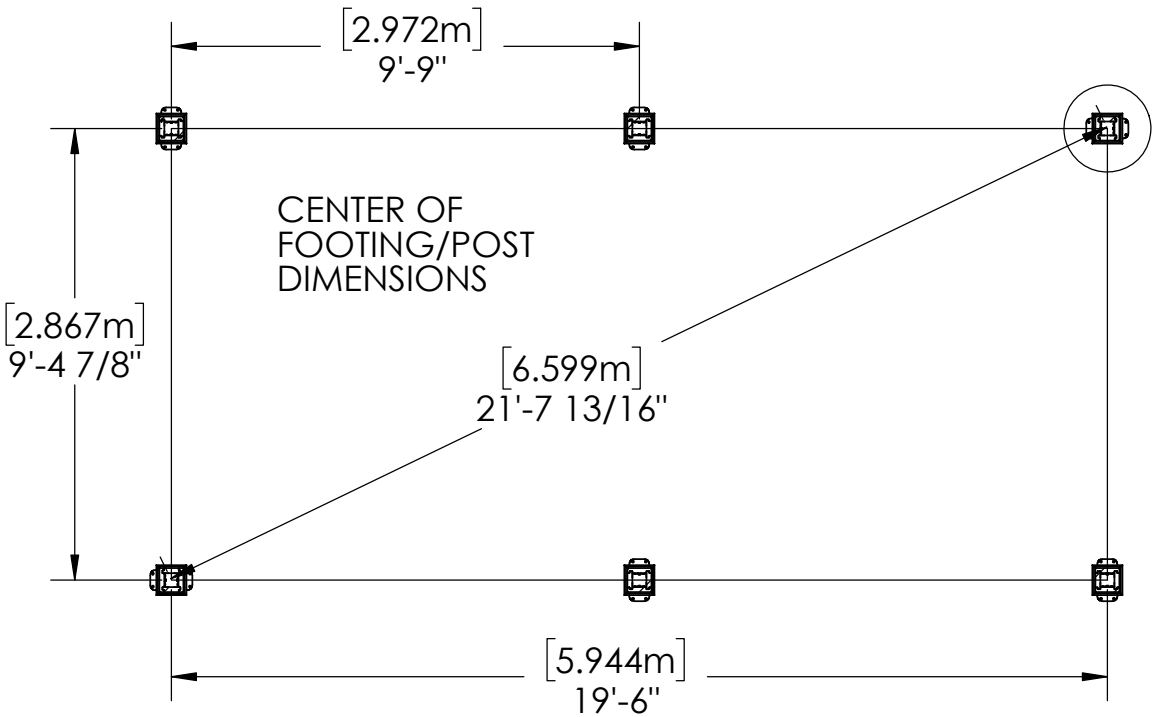
[2.972m]
9'-9"
CENTER OF
FOOTING/POST
DIMENSIONS
[2.867m]
9'-4 7/8"
[6.599m]
21'-7 13/16"
[5.944m]
19'-6"

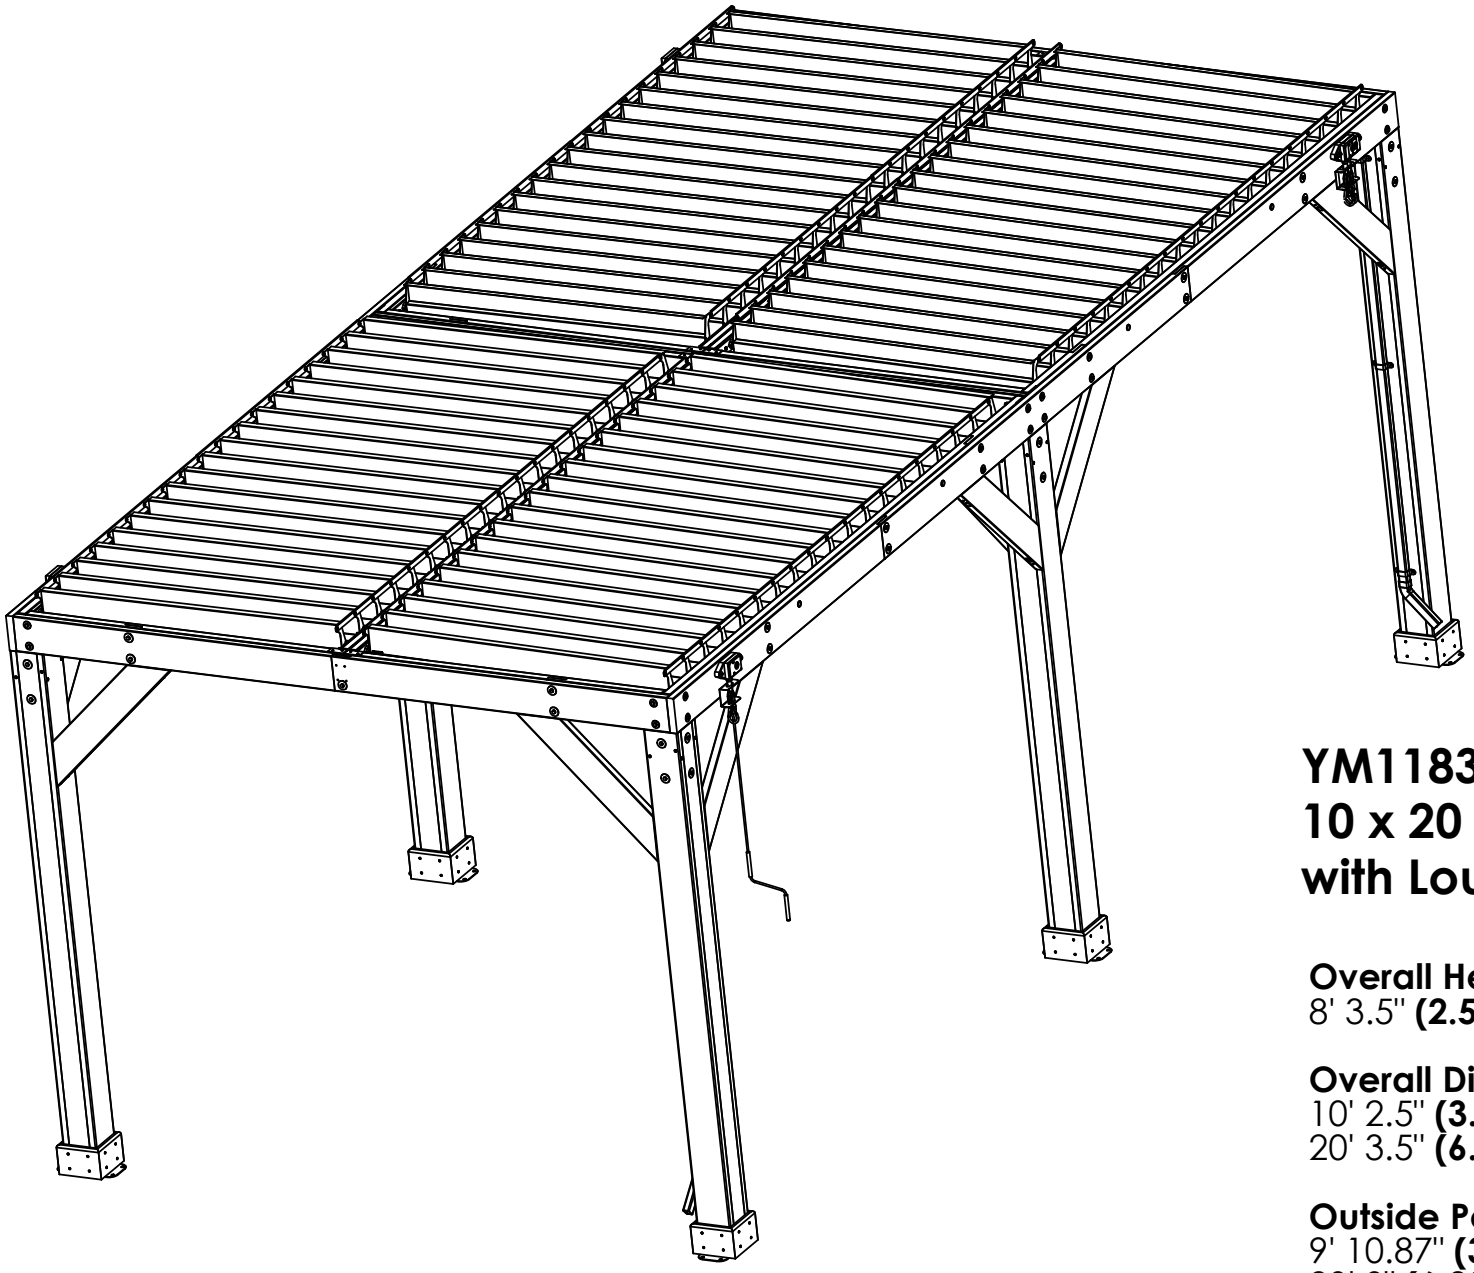

YM11836 -
10 x 20 Meridian Wood Room with Louvered Roof

Overall Height:
8' 3.5" **(2.52m)**

Overall Dimensions:
10' 2.5" **(3.11m)**
20' 3.5" **(6.18m)**

Outside Post Dimensions:
9' 10.87" **(3.02m)**
20' 0" **(6.09m)**

Ground to Bottom of Beam Dimensions:
7' 5.5" **(2.27m)**

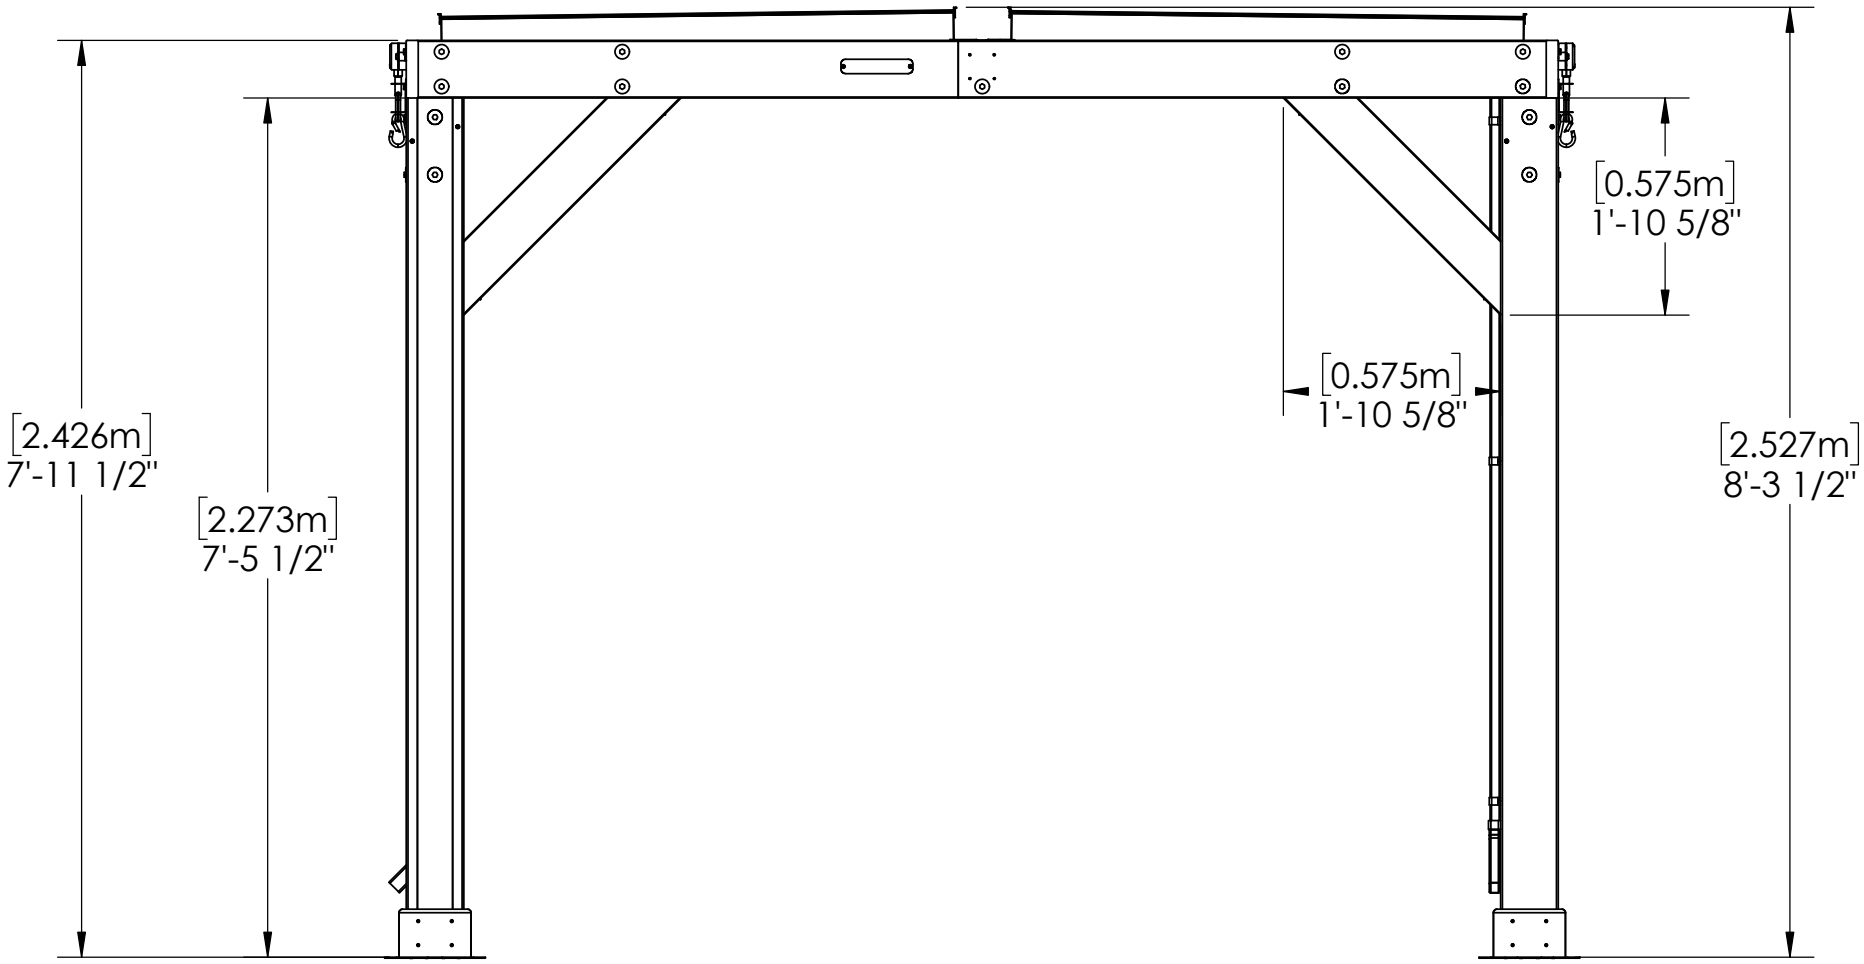
[2.426m]
7'-11 1/2"
[2.273m]
7'-5 1/2"
[0.575m]
1'-10 5/8"
[0.575m]
1'-10 5/8"
[2.527m]
8'-3 1/2"